


# Ingresso/Uscita PORTA 15 SEDE “Tempietto”

<i>Piano</i>	<i>Destinazioni</i>
<u>piano terra</u>	aula 61 aula 64

Si informa che  
**IN CASO DI EMERGENZA**  
le vie di esodo da seguire sono quelle  
indicate dalla cartellonistica “VERDE”  
e riportate nelle planimetrie  
affisse in tutti i locali dell’Istituto.



pianta piano terra  
tenere la destra

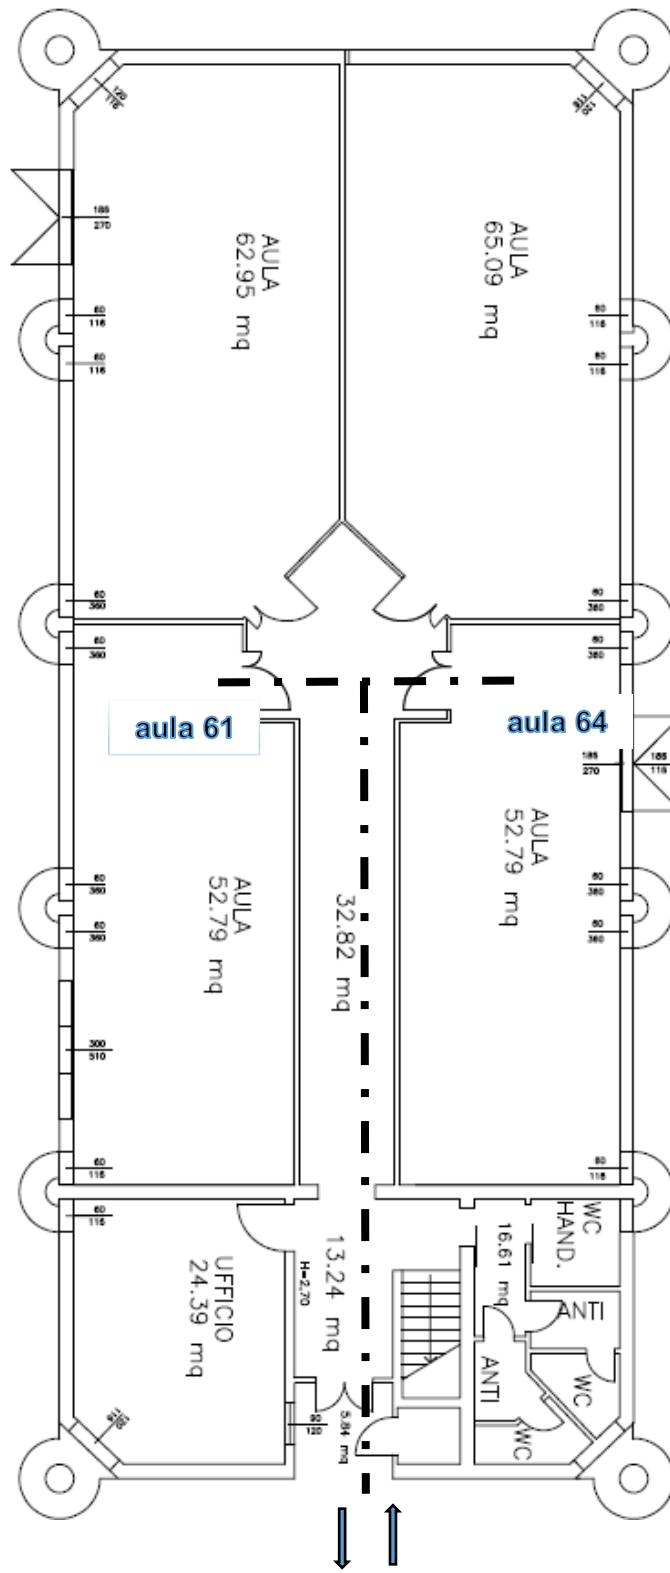

**Ingresso/Uscita 15**  
SEDE "Tempietto"