


Ingresso/Uscita PORTA PRINCIPALE SEDE “Bunker”

<i>Piano</i>	<i>Destinazioni</i>
<u>piano terra</u>	aula 23 aula 24 aula 25 aula 26 aula 27 aula 29 aula 30 Lab. D

Si informa che
IN CASO DI EMERGENZA
le vie di esodo da seguire sono quelle
indicate dalla cartellonistica “VERDE”
e riportate nelle planimetrie
affisse in tutti i locali dell’Istituto.



pianta piano terra
tenere la destra

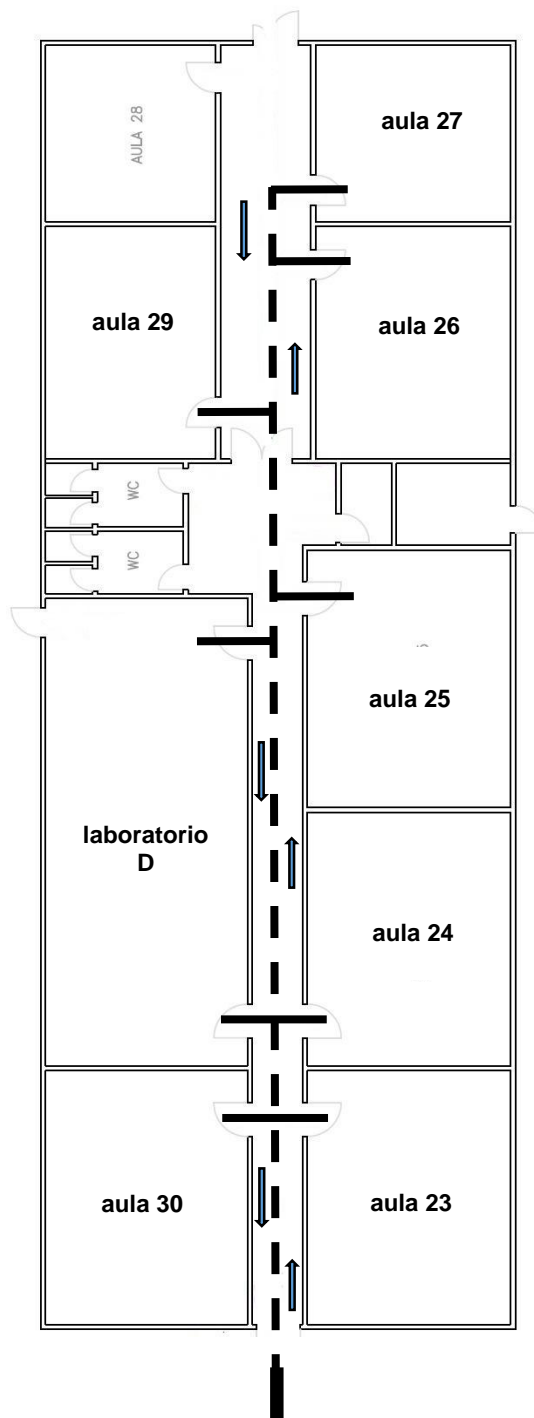

Ingresso/Uscita
PORTA PRINCIPALE
SEDE "Bunker"